


องค์การบริหารส่วนตำบลคลองด่าน
เลขรับที่ 229
วันที่ 20 มี.ค. 2569
เวลา 14.02 น.

นางสาว 

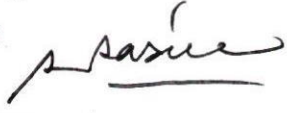

กองช่าง
เลขที่รับ 39
วันที่ 20 มี.ค. 2569
เวลา 14.15 น.

สำนักงานประชาสัมพันธ์สมุทรปราการ
๒๗ ซอยบุญศิริ ๔ ถนนสุขุมวิท ตำบลปากน้ำ
อำเภอเมือง จังหวัดสมุทรปราการ ๑๐๒๗๐

๑๖ มกราคม ๒๕๖๙

เรื่อง แจ้งกำหนดการก่อสร้างวางท่อประปาขยายเขตการจำหน่ายน้ำให้เต็มพื้นที่ทั่วชุมชนเมือง

เรียน นายกองค์การบริหารส่วนตำบลคลองด่าน

อ้างถึง หนังสือยืนยันอุดหนุนค่าใช้จ่ายในงานวางท่อประปา ที่ สป ๗๒๒๐๓/๗๗๖ ลงวันที่ ๑๙ มิถุนายน ๒๕๖๘

สิ่งที่ส่งมาด้วย ๑. แบบแปลนสังเขปแสดงแนววางท่อประปา จำนวน ๑ แผ่น

ตามที่ องค์การบริหารส่วนตำบลคลองด่าน ได้อนุญาตให้สำนักงานประชาสัมพันธ์สมุทรปราการ ดำเนินการวางท่อประปาขยาย เขตการจำหน่ายน้ำให้เต็มพื้นที่ทั่วชุมชนเมือง บริเวณ ถนนเลียบบคลองชลประทาน หมู่ที่ ๑๒ ตำบลคลองด่าน

บัดนี้ สำนักงานประชาสัมพันธ์สมุทรปราการ พร้อมเริ่มดำเนินการก่อสร้างวางท่อประปาในบริเวณดังกล่าวข้างต้นแล้ว โดยจะเริ่มเข้าดำเนินการตั้งแต่วันที่ ๒๖ มกราคม ๒๕๖๙ ระยะเวลาก่อสร้าง ๑๘๐ วัน ซึ่งการดำเนินการนี้ สำนักงานประชาสัมพันธ์สมุทรปราการ ได้ว่าจ้าง บริษัท สุทธิพรการโยธา จำกัด โทร ๐๘-๑๖๒๒-๐๙๙๔ เป็นผู้ดำเนินการก่อสร้าง และได้แต่งตั้ง นายเอกรัตน์ บุสสิทธิ์ ส่วนก่อสร้าง โทร ๐-๒๗๕๙-๒๐๐๒, ๐๘-๑๖๙๔-๖๐๙๕ เป็นผู้ควบคุมงานมีหน้าที่ควบคุมงานและติดต่อประสานงานกับหน่วยงานราชการที่เกี่ยวข้องขณะก่อสร้าง จนกว่างานจะแล้วเสร็จ

จึงเรียนมาเพื่อโปรดทราบ

ขอแสดงความนับถือ



(นายอดิศักดิ์ ภูธนาภานุภิญโญ)

ผู้อำนวยการกองบำรุงรักษา ปฏิบัติงานแทน

ผู้จัดการสำนักงานประชาสัมพันธ์สมุทรปราการ

ส่วนก่อสร้าง กองบำรุงรักษา

โทร ๐ ๒๗๕๖ ๒๐๐๒

โทรสาร ๐ ๒๗๕๖ ๒๐๐๒

๑๕ เพื่อโปรดพิจารณา




Tom

(นายกำชัย ทองสุทธิ)

เจ้าพนักงานธุรการปฏิบัติงาน

ว่าที่ร้อยตรี

(คณสรวร เค็รือคั)

ผู้อำนวยการกองช่าง

(นางมาลัย เลิศฤทธิ์)

รองปลัดองค์การบริหารส่วนตำบล รักษาการแทน

ปลัดองค์การบริหารส่วนตำบลคลองด่าน

๒๑ มค. ๖๙



Pravine

(นายพศิน ภูแสน)

ปลัดองค์การบริหารส่วนตำบล ปฏิบัติหน้าที่

นายกองค์การบริหารส่วนตำบลคลองด่าน


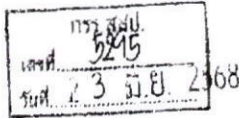

5182
20 มิ.ย. 2568

ที่ สป ๗๒๒๐๓/๗๓๖

องค์การบริหารส่วนตำบลคลองด่าน
๗๐๗ ถนนปนาวิถี สป ๑๐๕๕๐

๑๕ มิถุนายน ๒๕๖๘

เรื่อง ยืนยันอุดหนุนค่าใช้จ่ายงานวางท่อประปา บริเวณ ถนนเลียบริมคลองชลประทาน หมู่ ๑๒

เรียน ผู้จัดการ สำนักงานประปาสาขาสมุทรปราการ

อ้างถึง หนังสือสำนักงานประปาสาขาสมุทรปราการ ที่ มท ๕๔๔๐-๑-๓/๑๓๐๗๕ ลงวันที่ ๒๔ เมษายน ๒๕๖๘

ตามที่ สำนักงานประปาสาขาสมุทรปราการ แจ้งค่าใช้จ่ายงานวางท่อประปา บริเวณ ถนนเลียบริมคลองชลประทาน หมู่ ๑๒ ที่ได้ดำเนินการสำรวจและออกแบบประมาณค่าใช้จ่ายในการวางท่อประปา ขนาดเส้นผ่านศูนย์กลาง ๒๐๐ มิลลิเมตร ความยาวท่อรวม ๑,๗๓๖ เมตร ตามแบบแปลนงานวางท่อโครงการ ขยายเขตบริการให้เต็มพื้นที่ทั่วชุมชนเมือง (MOU) แบบเลขที่ ๑๗-๐๒-๐๓๒-๖๗ มีค่าใช้จ่ายเต็มจำนวนทั้งสิ้น ๖,๖๐๐,๐๐๐.- บาท (หกล้านบาทถ้วน) นั้น

องค์การบริหารส่วนตำบลคลองด่าน พิจารณาแล้วโครงการดังกล่าวจะก่อให้เกิดประโยชน์กับประชาชนและแก้ไขปัญหาความเดือดร้อนของประชาชนได้เป็นอย่างดี องค์การบริหารส่วนตำบลคลองด่าน ขอยืนยันเงินอุดหนุนค่าใช้จ่ายในการวางท่อประปา เป็นจำนวนเงินทั้งสิ้น ๓,๓๐๐,๐๐๐.- บาท (สามล้านบาทถ้วน) และขอให้มอบหมายให้ นายวิเชษฐ์ สุพัฒน์ ตำแหน่ง นายช่างโยธาปฏิบัติงาน โทรศัพท์ ๐๘๙-๑๕๘-๐๗๘๘ เป็นผู้ติดต่อประสานงานรับเอกสารใบแจ้งราคา เพื่อนำกลับมาดำเนินการเบิกจ่ายเงินตามระเบียบทางราชการ ต่อไป

จึงเรียนมาเพื่อโปรดทราบ

ขอแสดงความนับถือ

ณ.สอ.๗

☒ เพื่อโปรดทราบ

☒ เพื่อโปรดดำเนินการต่อไป

นายอดิศักดิ์ ภูษนานุกูล (นาย)
ผอ.กรร.สป. ๒๙/๖๘

(นายสัมฤทธิ์ จันทร์)

นายกองค์การบริหารส่วนตำบลคลองด่าน

เรียน ๓๖๐.๓๖๖.๔๐.๑๐๖.

☒ เพื่อโปรดทราบ

☒ เพื่อโปรดดำเนินการต่อไป

กองช่าง

โทร.๐-๒๗๐๗-๕๗๒๘-๙ ต่อ ๑๙


โทรสาร. ๐-๒๗๐๗-๕๗๒๖


๑

(นางอรุณ อภิสิทธิ์)

ผอ.กอบ.ท.ผอ.สป.


F1A

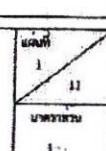

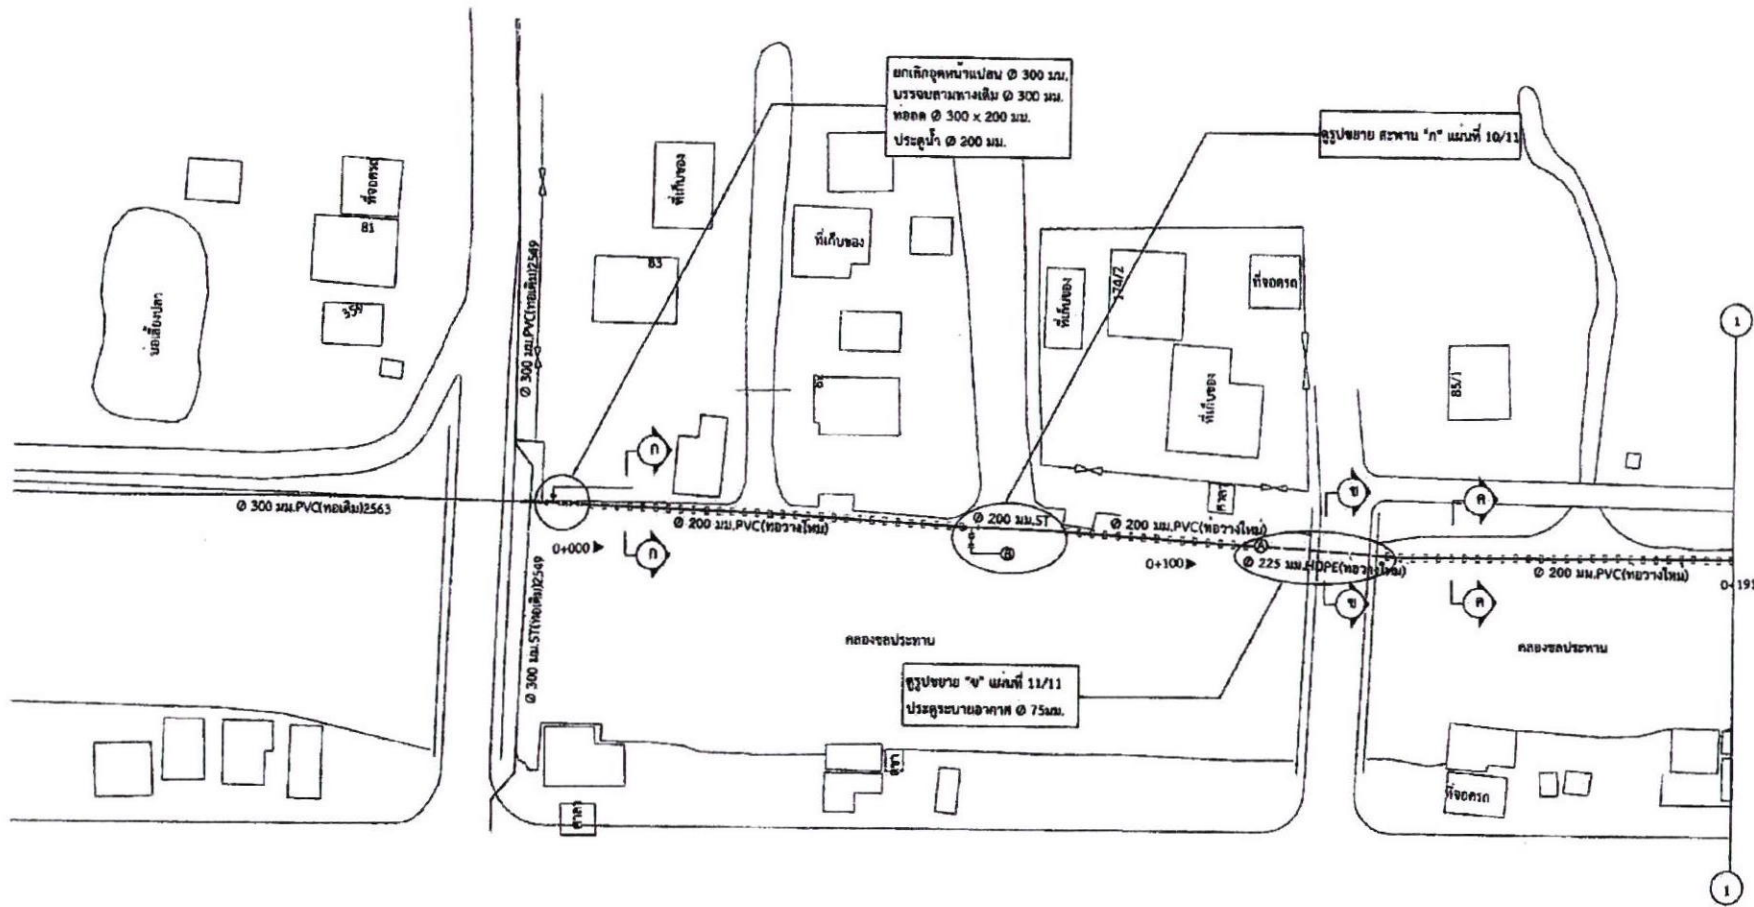




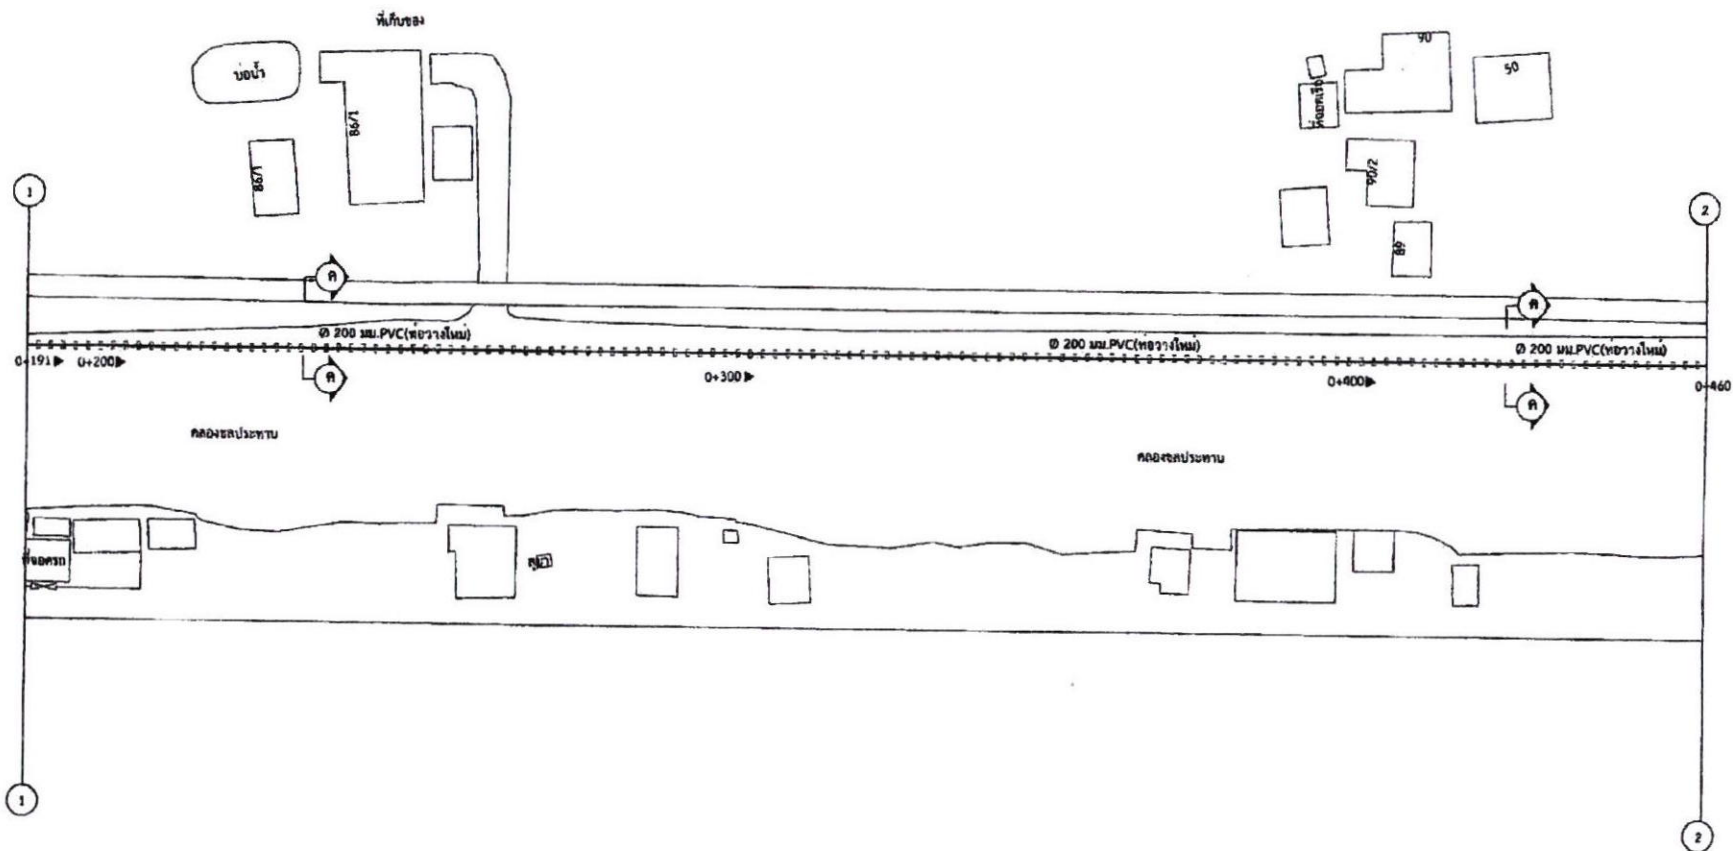


			นายสุวิทย์ พานิชผล		นายเสาวฤทธิ์ วัฒนวิไล	นายสม.น.					

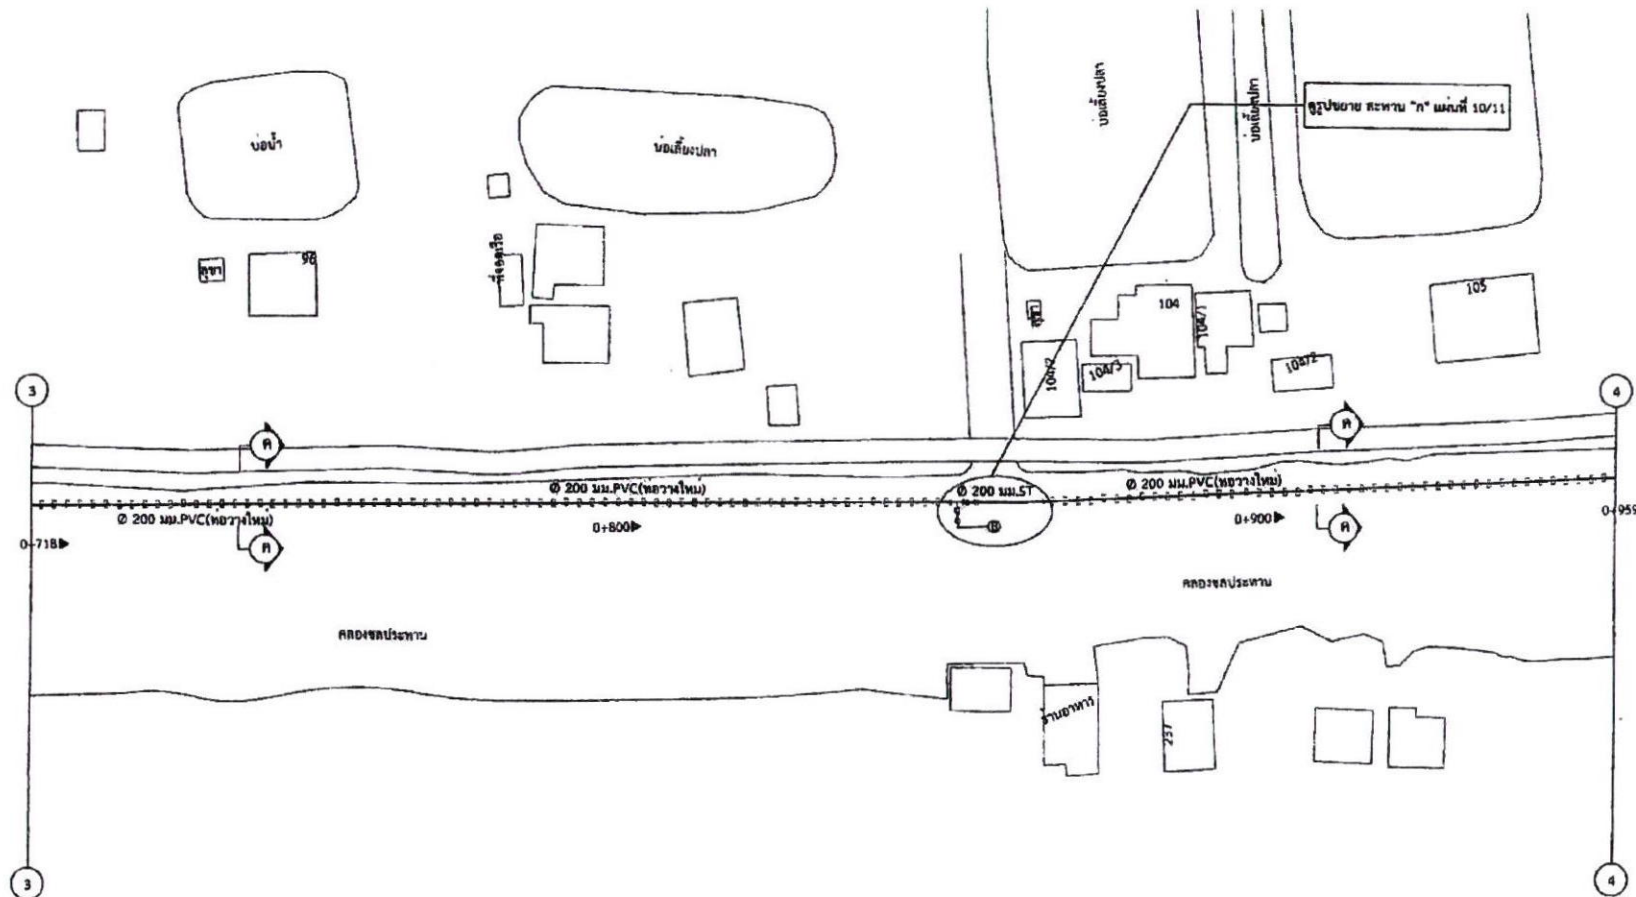

การประปานครหลวง
METROPOLITAN WATERWORKS AUTHORITY
สำนักงานการประปานครหลวง





1:750

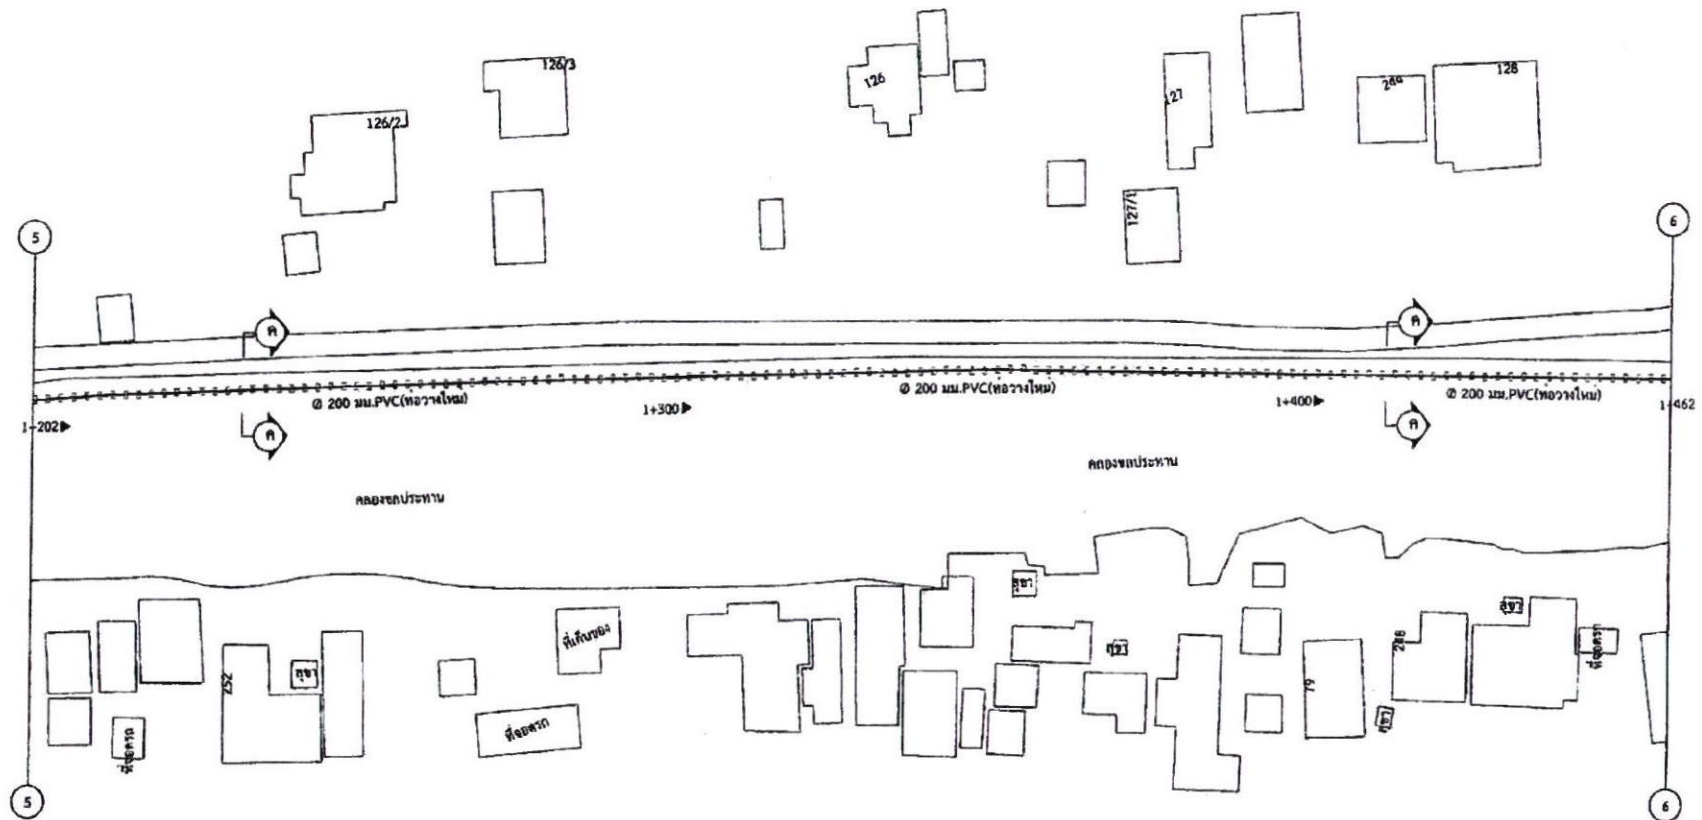

การประปานครหลวง
METROPOLITAN WATERWORKS AUTHORITY
สำนักงานการประปานครหลวง



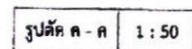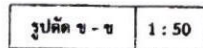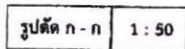


การประปานครหลวง
METROPOLITAN WATERWORKS AUTHORITY
สำนักงานการประปานครหลวงพระนคร


สามทาง $\varnothing 200 \times 150$ มม. (หน้างาน 3 คาน)
 ประตูน้ำ $\varnothing 150$ มม.
 ท่อโค้ง $90^\circ \times \varnothing 150$ มม. (หน้างาน 2 คาน)
 ท่อสั้นหน้างานปากกระบัง $\varnothing 150$ มม.

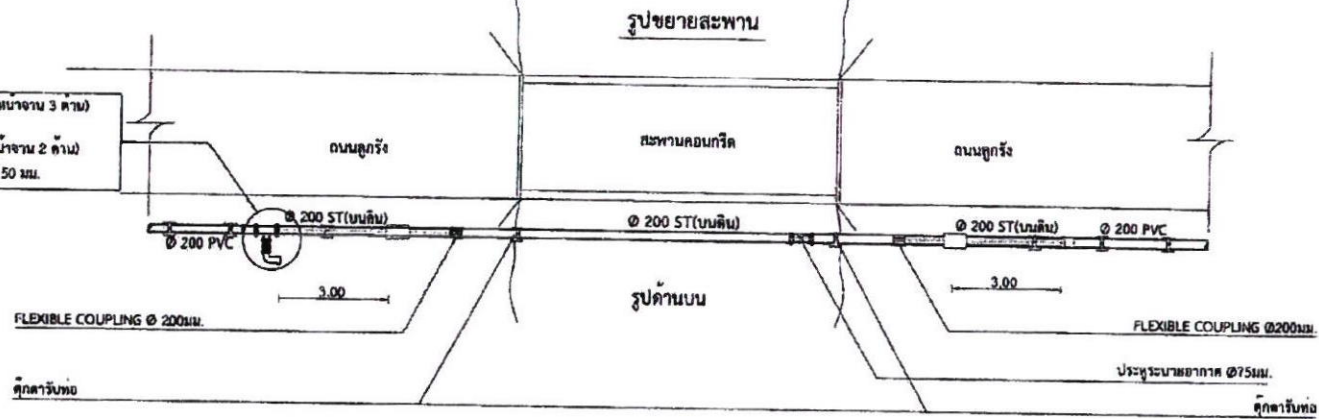


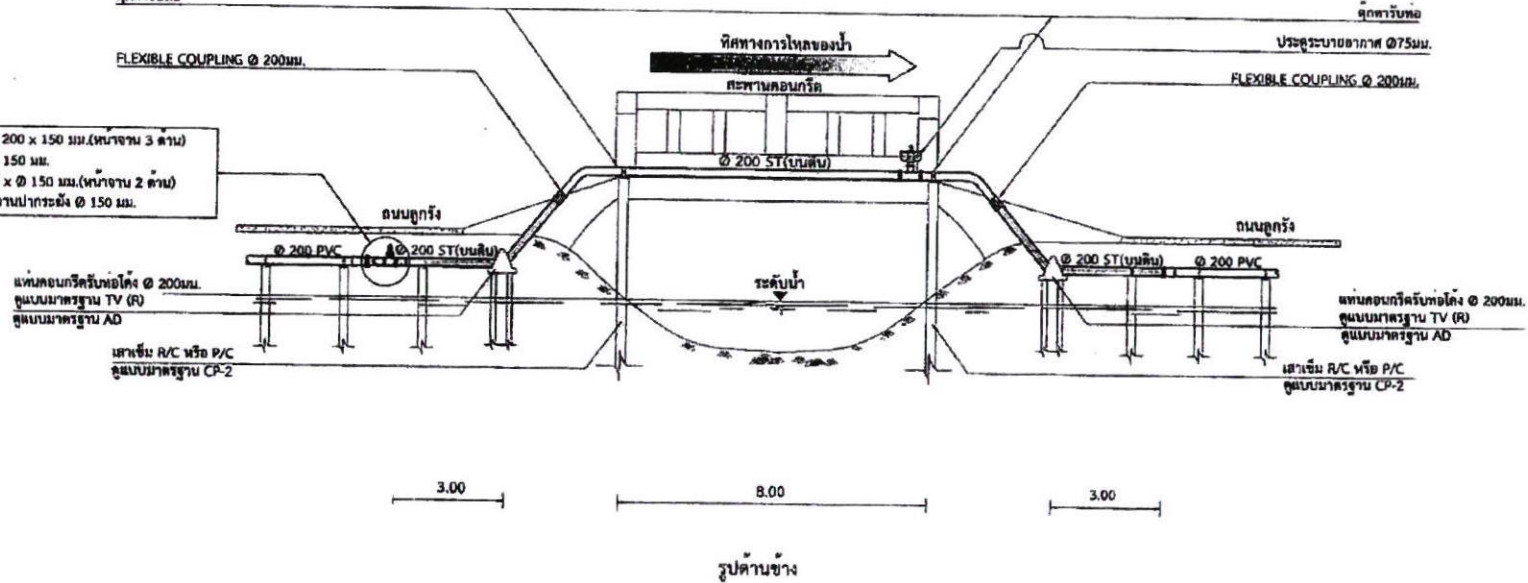



แบบขยาย "ก" NOT TO SCALE





ชุดอุปกรณ์บรรจุท่อ HDPE กับท่อหรืออุปกรณ์ท่อต่างชนิด กรณีวางวางระดับ พร้อมโครงสร้างคอนกรีตรองรับ

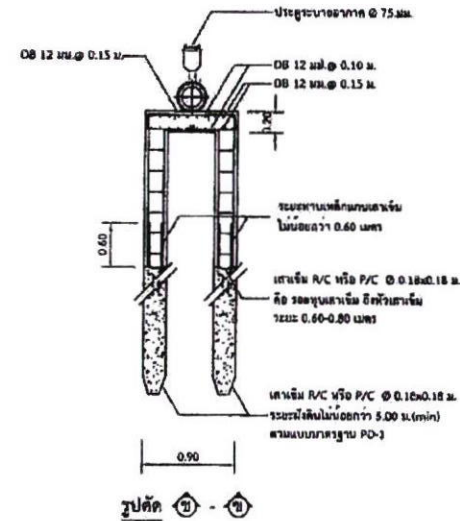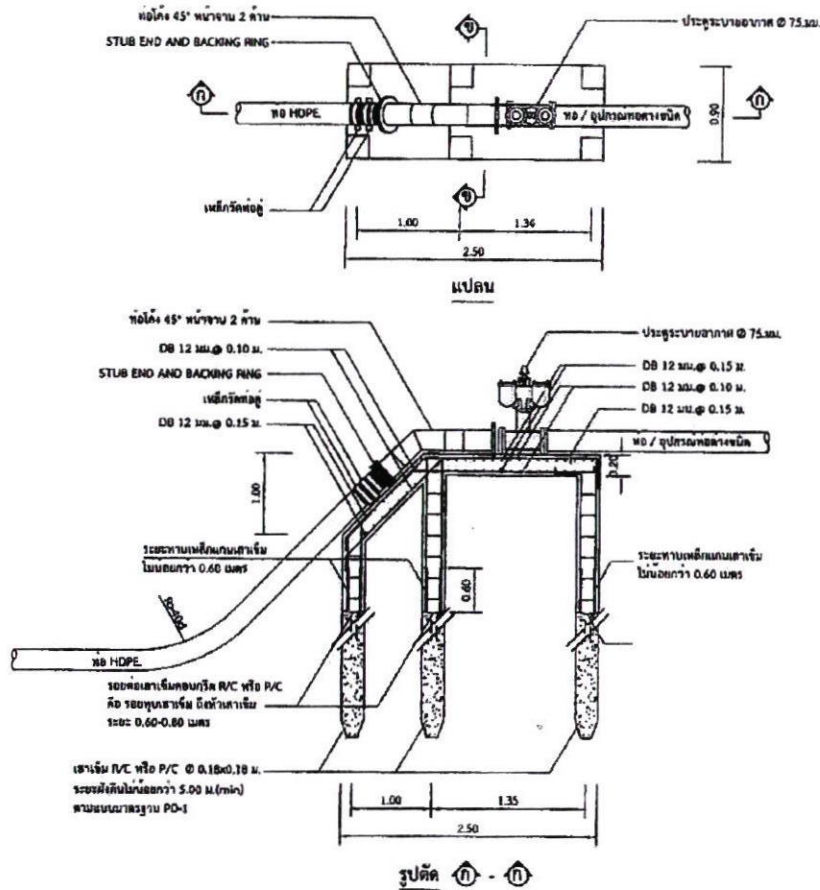

แบบขยาย "ข" NOT TO SCALE




