

ธารณสุขฯ



องค์การบริหารส่วนตำบลคลองด่าน
เลขที่รับ 2454
วันที่ - 8 ก.ค. 2569
เวลา 15.56 น.

กองสาธารณสุข ที่ มท ๕๔๔๐-๑-๓.๒/๒๐๖๕๖

กองการศึกษา

กองสวัสดิการสังคม

หน่วยตรวจสอบภายใน

อื่น ๆ

๒๗ ซอยบุญศิริ๔ ถนนสุขุมวิท ตำบลปากน้ำ
อำเภอเมือง จังหวัดสมุทรปราการ ๑๐๒๗๐

๗ กรกฎาคม ๒๕๖๙

กองช่าง
เลขที่รับ 509
วันที่ 8 ก.ค. 2569
เวลา 16.15 น.

เรื่อง แจ้งกำหนดการวางท่อประปาเมน บริเวณ ซอยบ้านปายัน หมู่ที่ ๑๒ ต.คลองด่าน

เรียน นายกองค์การบริหารส่วนตำบลคลองด่าน

อ้างถึง หนังสือ ที่ สป ๗๒๒๐๓/๗๖๐ ลงวันที่ ๑๘ มิถุนายน ๒๕๖๘

สิ่งที่ส่งมาด้วย แผนที่สังเขปบริเวณที่จะวางท่อประปาเมน จำนวน ๑ ชุด

ด้วย สำนักงานประชาสัมพันธ์สมุทรปราการ จะทำการวางท่อประปาขยายเขตจำหน่ายน้ำให้
เต็มพื้นที่ทั่วชุมชนเมือง (MOU) สถานที่ บริเวณ ซอยบ้านปายัน หมู่ที่ ๑๒ ต.คลองด่าน และองค์การบริหาร
ส่วนตำบลคลองด่าน ได้อนุญาตให้การประปานครหลวงสาขาสมุทรปราการ ดำเนินการได้ตามที่อ้างถึงนั้น

สำนักงานประชาสัมพันธ์สมุทรปราการ กำหนดจะเริ่มงานก่อสร้างดังกล่าว ตั้งแต่วันที่
๙ กรกฎาคม ๒๕๖๙ เป็นต้นไป โดยกำหนดแล้วเสร็จภายใน ๑๕๐ วัน ในการนี้ สำนักงานประชาสัมพันธ์
สมุทรปราการ ได้ว่าจ้าง บริษัท พงศ์พัช ไฮโดร จำกัด โทรศัพท์ ๐๙-๔๐๙๓-๗๒๘๕ เป็นผู้ดำเนินการและได้
แต่งตั้ง นายชัชพนธ์ เศรษฐธอจ เป็นผู้ควบคุมงาน โทรศัพท์ ๐๘-๑๑๗๕-๓๙๘๕ และทำหน้าที่ประสานงาน
ที่เกี่ยวข้อง

จึงเรียนมาเพื่อโปรดทราบ

ขอแสดงความนับถือ

วิจิตร

(นายอดิศักดิ์ ภูธนาภานุภิญโญ)
ผู้อำนวยการกองบำรุงรักษา ปฏิบัติงานแทน

ส่วนก่อสร้าง

โทรศัพท์ ๐ ๒๗๕๖ ๒๐๐๒

โทรสาร ๐ ๒๗๕๖ ๒๐๐๒

457



สส. เลขที่ 5178 วันที่ - 1 ก.ค. 2568

ที่ สป ๗๒๒๐๓/๗๖๐

องค์การบริหารส่วนตำบลคลองदान
๗๐๗ ถนนป่านวิถี สป ๑๐๕๕๐

๑๖ มิถุนายน ๒๕๖๘

เรื่อง ขออนุญาตวางท่อประปา บริเวณ ซอยบ้านป่ายัน หมู่ ๑๒

เรียน ผู้จัดการ สำนักงานประปาสาขาสมุทรปราการ

อ้างถึง หนังสือสำนักงานประปาสาขาสมุทรปราการ ที่ มท ๕๔๔๐-๑-๓/๑๕๑๖๑ ลงวันที่ ๑๖ พฤษภาคม ๒๕๖๘

ตามที่ สำนักงานประปาสาขาสมุทรปราการ จะดำเนินการวางท่อประปา บริเวณ ซอยบ้านป่ายัน หมู่ ๑๒ ตำบลคลองदान อำเภอบางบ่อ จังหวัดสมุทรปราการ เนื่องจากทางประปาจะทำการวาง ท่อขยายเขตประปา ในการดำเนินการดังกล่าวจะวางท่อประปาขนาดเส้นผ่านศูนย์กลาง ๒๐๐,๕๐๐ มิลลิเมตร รายละเอียดตามแบบแปลนที่จัดส่งมาด้วยแล้ว นั้น

องค์การบริหารส่วนตำบลคลองदान พิจารณาแล้วอนุญาตในการดำเนินการวางท่อประปา และ หลังจากที่ได้ดำเนินการแล้วเสร็จ ขอให้จัดซ่อมบริเวณสถานที่ดำเนินการให้อยู่ในสภาพเรียบร้อยตามเดิม แล้วแจ้งองค์การบริหารส่วนตำบลคลองदानตรวจสอบต่อไป

จึงเรียนมาเพื่อโปรดทราบ

ขอแสดงความนับถือ

เรียน ๙๖.๗๘๖.๗๘๖

- ☐ เพื่อโปรดทราบ
☒ เพื่อโปรดดำเนินการต่อไป

(นายสัมพันธ์ จันทร์)

นายกองค์การบริหารส่วนตำบลคลองदान

นายอดิศักดิ์ ภูมิกานุกุลโย

ผอ.กรร.สส.

กองช่าง

โทร.๐-๒๗๐๗-๕๗๒๘-๙ ต่อ ๑๙

โทรสาร. ๐-๒๗๐๗-๕๗๒๖


เรียน ๗๐-๗๕๕

- ☒ เพื่อโปรดทราบ
☒ เพื่อโปรดดำเนินการต่อไป

(นายประธาน เลิศเจริญฤกษ์)

ผอ.สส. ๒๓๖๘

๗/๑

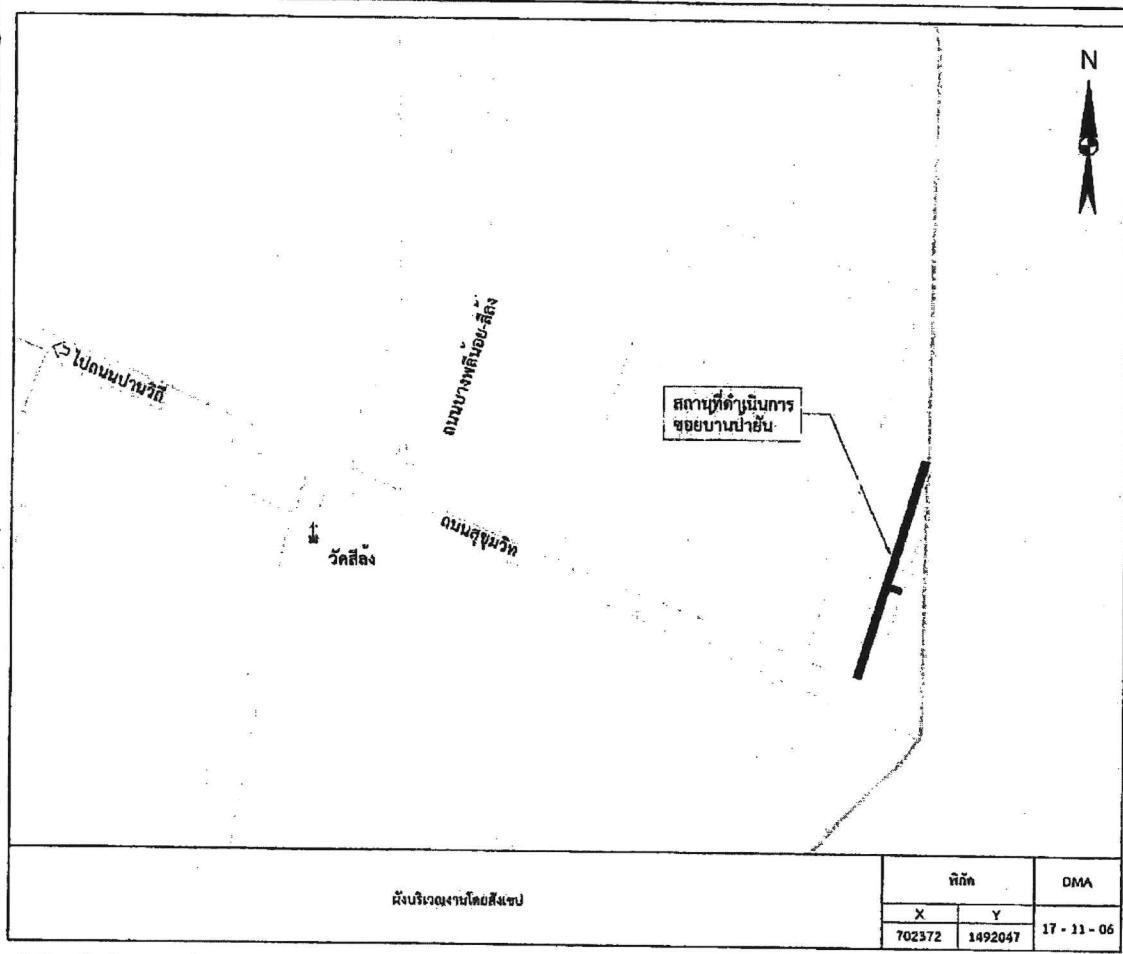

รายละเอียด

1. ชื่อ องค์การบริหารส่วนตำบลคลองคำ บริเวณ ขอบบ้านบ้าน หมู่ 12
ถนน ตำบล คลองคำ อำเภอ บางบ่อ จังหวัด สมุทรปราการ

2. ความหนาแน่นชุมชน (ราย) / ความยาวท่อ (เมตร) 3. ประเภทผู้ใช้น้ำ
จำนวน 10 ราย / 1,000 เมตร ☒ ทำอาชีวะ ☐ อาคารพาณิชย์/หมู่บ้านจัดสรร
เฉลี่ย 1.00 ราย / 100 เมตร ☐ ราชการ ☐ โรงงาน ☐ อื่น ๆ

4. หัวดับเพลิงที่ติดตั้ง
4.1 ขนาด ๑ 150 มม. จำนวน 1 ชุด
4.2 ขนาด ๑ มม. จำนวน ชุด

5. ท่อประปาที่จะวางใหม่
5.1 ขนาด ๑ 150 PVC วาง ในถนนดิน ความยาว 170 เมตร
5.2 ขนาด ๑ 200 PVC วาง ในถนนดิน ความยาว 793 เมตร
5.3 ขนาด ๑ 150 ST วาง ในถนนดิน ความยาว 24 เมตร
5.4 ขนาด ๑ 200 ST วาง ในถนนคอนกรีต ความยาว 13 เมตร
5.5 ขนาด ๑ วาง ความยาว เมตร
5.6 ขนาด ๑ วาง ความยาว เมตร
5.7 ขนาด ๑ วาง ความยาว เมตร
5.8 ขนาด ๑ วาง ความยาว เมตร


6. ให้ดำเนินการตามแบบมาตรฐานสำหรับงานก่อสร้างวางท่อจ่ายน้ำท่อประปา และงานที่เกี่ยวข้องของ กปน.
(SDD - D - R4 มีนาคม 2557 หรือ มาตรฐานล่าสุด) มาตรฐานรองดิน TB-1(R4)
ใช้ท่อ MT-PVC class 10.5/PVC Class 13.5 (ตารางที่ 4)
สัญลักษณ์
แนวท่อประปาที่จะวางใหม่ ลูกบิ๊ยกเล็กเหลี่ยม
แนวท่อประปาเดิม หัวดับเพลิง
ถนนทาง จุดหน้าแปลน
ประตูน้ำ ท่อตก
ท่อโค้ง 22.5°, 45°, 90°
มาตรวัดน้ำที่ติดตั้งใหม่
มาตรวัดน้ำเดิม

หมายเหตุ
"หากสภาพหน้างานไม่ตรงตามแบบให้ขึ้นอยู่กับดุลยพินิจของช่างควบคุมงาน"

ผู้รับจ้างจะต้องใช้วัสดุประเภทเหล็กและอุปกรณ์ที่จะใช้ในการก่อสร้างเป็นวัสดุที่ผลิตภายในประเทศโดยต้องไม่น้อยกว่าร้อยละ 60 ของมูลค่าวัสดุที่ใช้ในงานก่อสร้างทั้งหมดตามสัญญา
และผู้รับจ้างจะต้องใช้เหล็กที่ผลิตภายในประเทศไม่น้อยกว่าร้อยละ 90 ของปริมาณเหล็กที่ต้องใช้ทั้งหมดตามสัญญา โดยจัดจ้างคนงานใช้วัสดุที่ผลิตภายในประเทศและแผนการให้เหล็กที่ผลิตภายในประเทศ
โดยผู้ว่าจ้างภายใน 60 วัน นับตั้งแต่วันลงนามในสัญญา ตามแบบเอกสารที่กำหนด"



คู่มือ
บ้าน

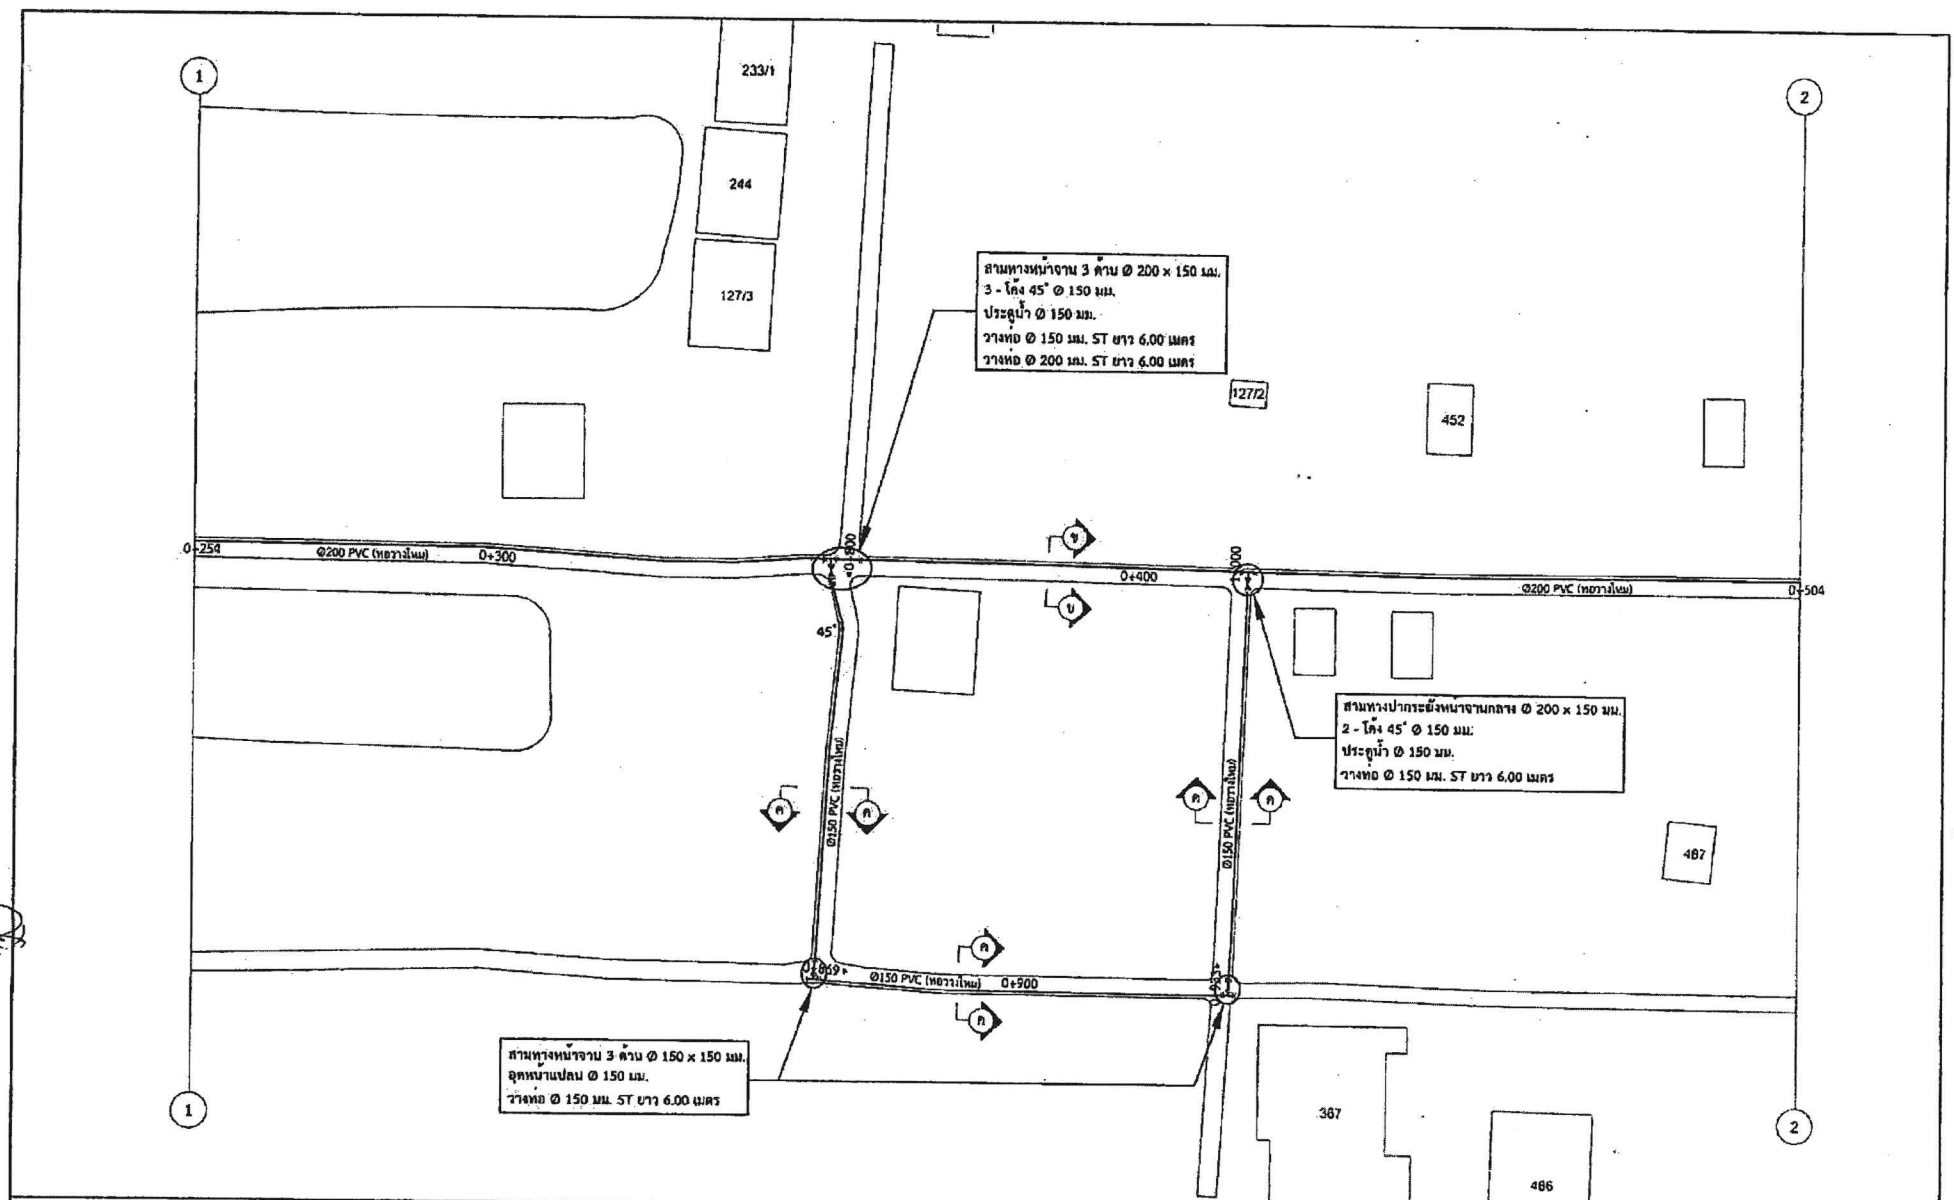


ต้นฉบับ

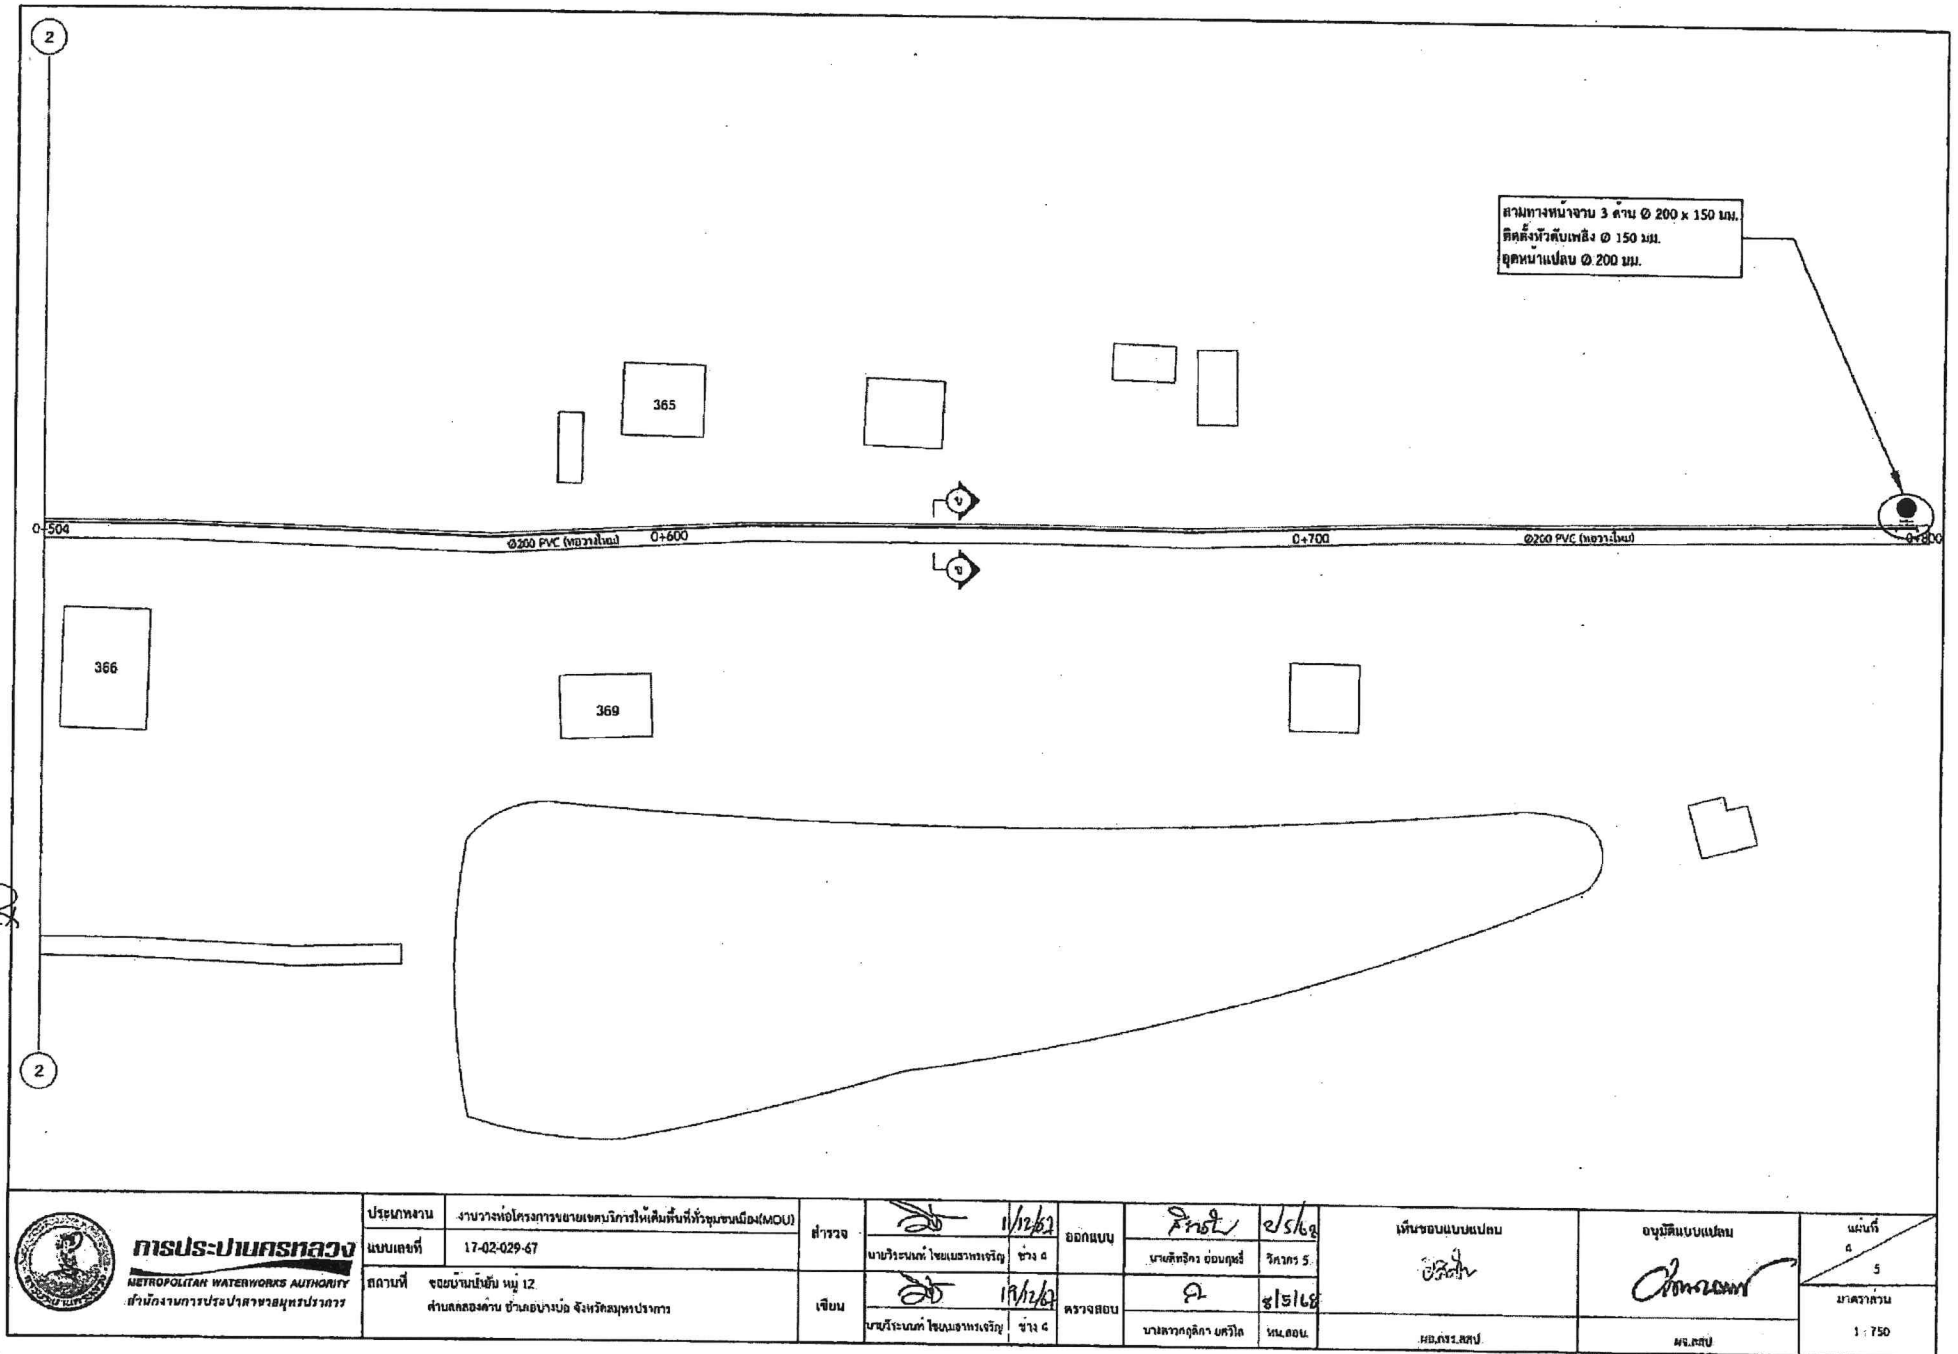

				นายวิระนรงค์ โปะเนตรการเจริญ	ช่าง 4	นายศักดิ์จิรา อ่อนฤทธิ์	วิศวกร 5					

