

Sasue



องค์การบริหารส่วนตำบลคลองด่าน
เลขรับที่ 2453
วันที่ 8 ก.ค. 2569
เวลา 15.51 น.

สำนักงานประชาสัมพันธ์สมุทรปราการ
๒๗ ซอยบุญศิริ๔ ถนนสุขุมวิท ตำบลปากน้ำ
อำเภอเมือง จังหวัดสมุทรปราการ ๑๐๒๗๐

๖ กรกฎาคม ๒๕๖๙

กองช่าง
เลขที่รับ 510
วันที่ 8 ก.ค. 2569
เวลา 16.15 น.

เรื่อง แจ้งกำหนดการวางท่อประปาเมน บริเวณ ซอยป่าเฟื้อด หมู่ที่ ๑๒ ต.คลองด่าน

เรียน นายกองค์การบริหารส่วนตำบลคลองด่าน

อ้างถึง หนังสือ ที่ สป ๗๒๒๐๓/๗๖๒ ลงวันที่ ๑๘ มิถุนายน ๒๕๖๘

สิ่งที่ส่งมาด้วย แผนที่สังเขปบริเวณที่จะวางท่อประปาเมน จำนวน ๑ ชุด

ด้วย สำนักงานประชาสัมพันธ์สมุทรปราการ จะทำการวางท่อประปาขยายเขตจำหน่ายน้ำให้
เต็มพื้นที่ทั่วชุมชนเมือง (MOU) สถานที่ บริเวณ ซอยป่าเฟื้อด หมู่ที่ ๑๒ ต.คลองด่าน และองค์การบริหาร
ส่วนตำบลคลองด่าน ได้อนุญาตให้การประปานครหลวงสาขาสมุทรปราการ ดำเนินการได้ตามที่อ้างถึงนั้น

สำนักงานประชาสัมพันธ์สมุทรปราการ กำหนดจะเริ่มงานก่อสร้างดังกล่าว ตั้งแต่วันที่
๑๐ กรกฎาคม ๒๕๖๙ เป็นต้นไป โดยกำหนดแล้วเสร็จภายใน ๑๒๐ วัน ในกรณีนี้ สำนักงานประชาสัมพันธ์
สมุทรปราการ ได้ว่าจ้าง บริษัท บีเอ็นเอ็น การช่าง จำกัด โทรศัพท์ ๐๘-๑๔๔๙-๕๗๓๔ เป็นผู้ดำเนินการและ
ได้แต่งตั้ง นายชัชพนธ์ เศรษฐธอจ เป็นผู้ควบคุมงาน โทรศัพท์ ๐๘-๑๑๗๕-๓๙๘๕ และทำหน้าที่
ประสานงานที่เกี่ยวข้อง


จึงเรียนมาเพื่อโปรดทราบ

ขอแสดงความนับถือ

Signature

(นายอดิศักดิ์ ภูธนาภานุภิญโญ)
ผู้อำนวยการกองบำรุงรักษา ปฏิบัติงานแทน
ผู้จัดการสำนักงานประชาสัมพันธ์สมุทรปราการ

ส่วนก่อสร้าง
โทรศัพท์ ๐ ๒๗๕๖ ๒๐๐๒
โทรสาร ๐ ๒๗๕๖ ๒๐๐๒

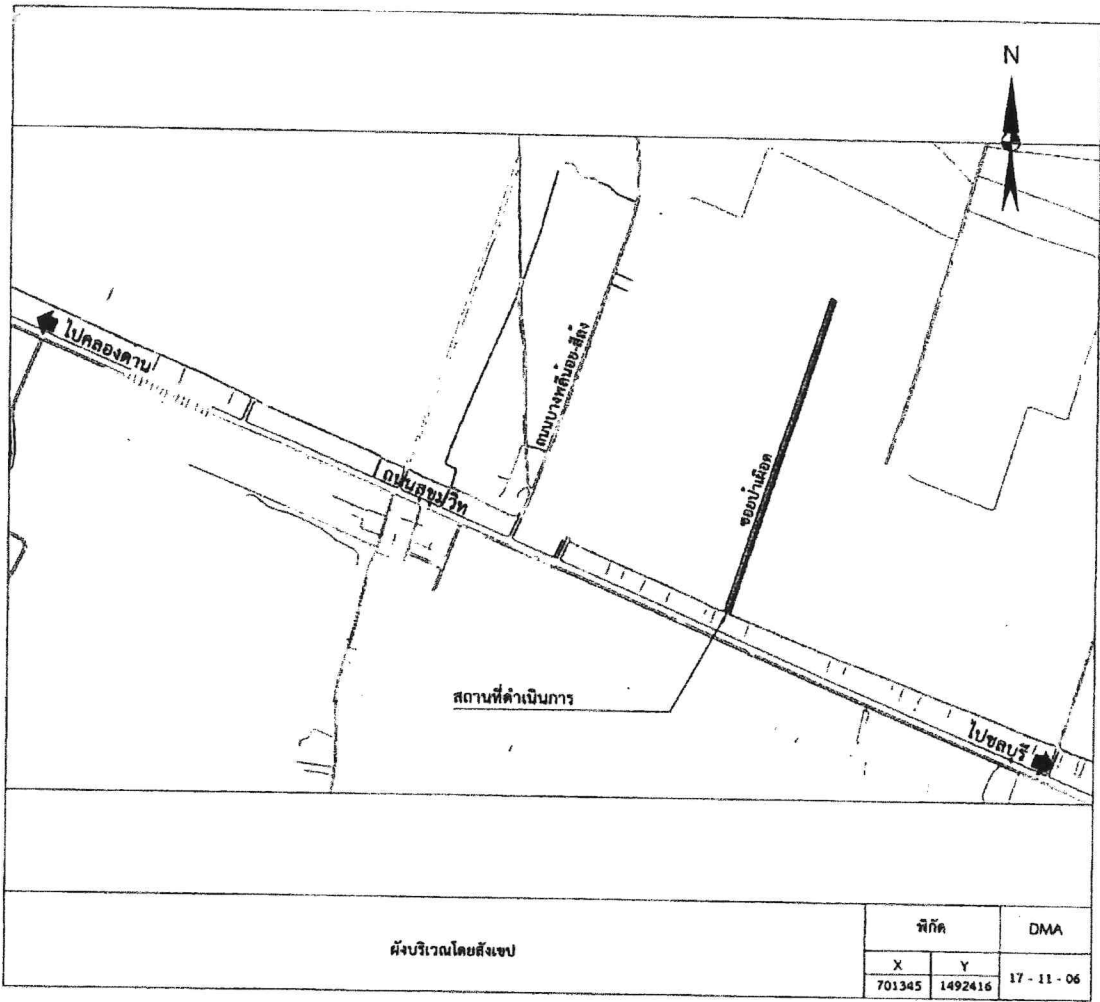

รายละเอียด

- ชื่อ องค์การบริหารส่วนตำบลคลองด่าน บริเวณ ซอยบ้านเอื้อ หมู่ 12
ถนน สุขุมวิท ตำบล คลองด่าน อำเภอบางบ่อ จังหวัด สมุทรปราการ
- ความหนาแน่นชุมชน (ราย) / ความยาวท่อ (เมตร)
จำนวน 4 ราย / 352 เมตร
เฉลี่ย 1.13 ราย / 100 เมตร
- ประเภทผู้ใช้น้ำ
☒ ที่พักอาศัย ☐ อาคารพาณิชย์/หมู่บ้านจัดสรร
☐ โรงการ ☐ โรงงาน ☐ อื่น ๆ
- หัวดับเพลิงที่ติดตั้ง
4.1 ขนาด ๑ นิ้ว จำนวน ๑ ชุด
4.2 ขนาด ๑ นิ้ว จำนวน ๑ ชุด
- ท่อประปาที่จะวางใหม่
5.1 ขนาด ๑ นิ้ว 150 ST วาง ถนนกสิธิ ความยาว 6 เมตร
5.2 ขนาด ๑ นิ้ว 150 PVC วาง ไร่องานดิน ความยาว 345 เมตร
5.3 ขนาด ๑ นิ้ว 150 ST วาง ไร่องานดิน ความยาว 1 เมตร
5.4 ขนาด ๑ นิ้ว 150 PVC วาง ทางเท้า คลส. ความยาว 3 เมตร
5.5 ขนาด ๑ นิ้ว วาง ความยาว เมตร
5.6 ขนาด ๑ นิ้ว วาง ความยาว เมตร
5.7 ขนาด ๑ นิ้ว วาง ความยาว เมตร
5.8 ขนาด ๑ นิ้ว วาง ความยาว เมตร
- ให้ดำเนินการตามแบบมาตรฐานสำหรับงานก่อสร้างวางท่อจ่ายน้ำท่อบริการ และงานที่เกี่ยวข้องของ กปน.
(SDD - D - R4 มีนาคม 2557 หรือ มาตรฐานล่าสุด) มาตรฐานรองดิน TB-1(R4)

สัญลักษณ์

- แนวท่อประปาที่จะวางใหม่
- แนวท่อประปามี
- สามทาง
- ประตูน้ำ
- ท่อโค้ง 22.5°, 45°, 90°
- อุบลภัยกเล็กท่อเดิม
- หัวดับเพลิง
- จุดหน้าบ่อน
- ท่อดก
- มาตรวัดน้ำที่ติดตั้งใหม่
- มาตรวัดน้ำเดิม

- ใช้ท่อ MT - PVC Class 10.5/PVC Class 13.5
- หากสภาพหน้างานไม่ตรงตามแบบให้ขึ้นอยู่ที่ดุลยพินิจของช่างควบคุมงานก่อสร้าง

กรณีที่มีพบอุปสรรค หรือเหตุอื่นใด ผู้ควบคุมงานสามารถแจ้งดุลยพินิจสั่งการให้ผู้รับจ้างดำเนินการดังต่อไปนี้ได้ตามความจำเป็นโดยไม่ถือเป็นภาระเปลี่ยนแปลงแบบแปลน


- เปลี่ยนแปลงตำแหน่งหัวดับเพลิงไม่เกิน 50 ม.
- เปลี่ยนแปลงจำนวน หรือขนาด หรือตำแหน่งติดตั้งของมาตรวัดน้ำ ให้เป็นไปตามสภาพการใช้น้ำจริง ณ ขณะก่อสร้าง
- เปลี่ยนแปลงจำนวน หรือขนาด หรือตำแหน่งบรรจุท่อเดิม ให้เป็นไปตามสภาพการใช้น้ำจริง ณ ขณะก่อสร้าง
- เปลี่ยนแปลงจำนวน หรือขนาด หรือตำแหน่งติดตั้ง ของอุปกรณ์ประกอบท่อต่างๆ
- ให้ดำเนินการตามแบบมาตรฐานสำหรับงานก่อสร้างวางท่อจ่ายน้ำท่อบริการ และงานที่เกี่ยวข้องของ กปน.
(SDD - D - R4 มีนาคม 2557 หรือ มาตรฐานล่าสุด) มาตรฐานรองดิน TB-1(R4) ใช้ท่อ PVC Class 10.5
- ขนาดความกว้างรองท่อ ให้อยู่ในดุลยพินิจของผู้ควบคุมงานเพื่อทำงานได้ตามมาตรฐาน



การประปานครหลวง
METROPOLITAN WATERWORKS AUTHORITY
สำนักงานการประปานครหลวงสมุทรปราการ

ประเภทงาน	งานวางท่อจ่ายน้ำท่อบริการในพื้นที่ชุมชนเมือง (MAOU)	สำรวจ	15/1/68	ออกแบบ	30/4/68	เห็นชอบแบบแปลน	อนุมัติแบบแปลน	แผนที่
แบบเลขที่	17-02-009 68	น.ส.ชลธิชา เมษศิริ	ช่าง 4	นายสิทธิกร อ่อนฤทธิ์	วิศวกร 5			1
สถานที่	ซอยบ้านเอื้อ หมู่ 12 ตำบลคลองด่าน อำเภอบางบ่อ จังหวัดสมุทรปราการ	เขียน	3/4/68	ตรวจสอบ	30/4/68			4
		นายสิทธิกร อ่อนฤทธิ์		น.ส.กฤติกา ยศวิไล	ท.น.อบ.	น.บ.ก.ร.	น.จ.ชล.	1


คำนวณ

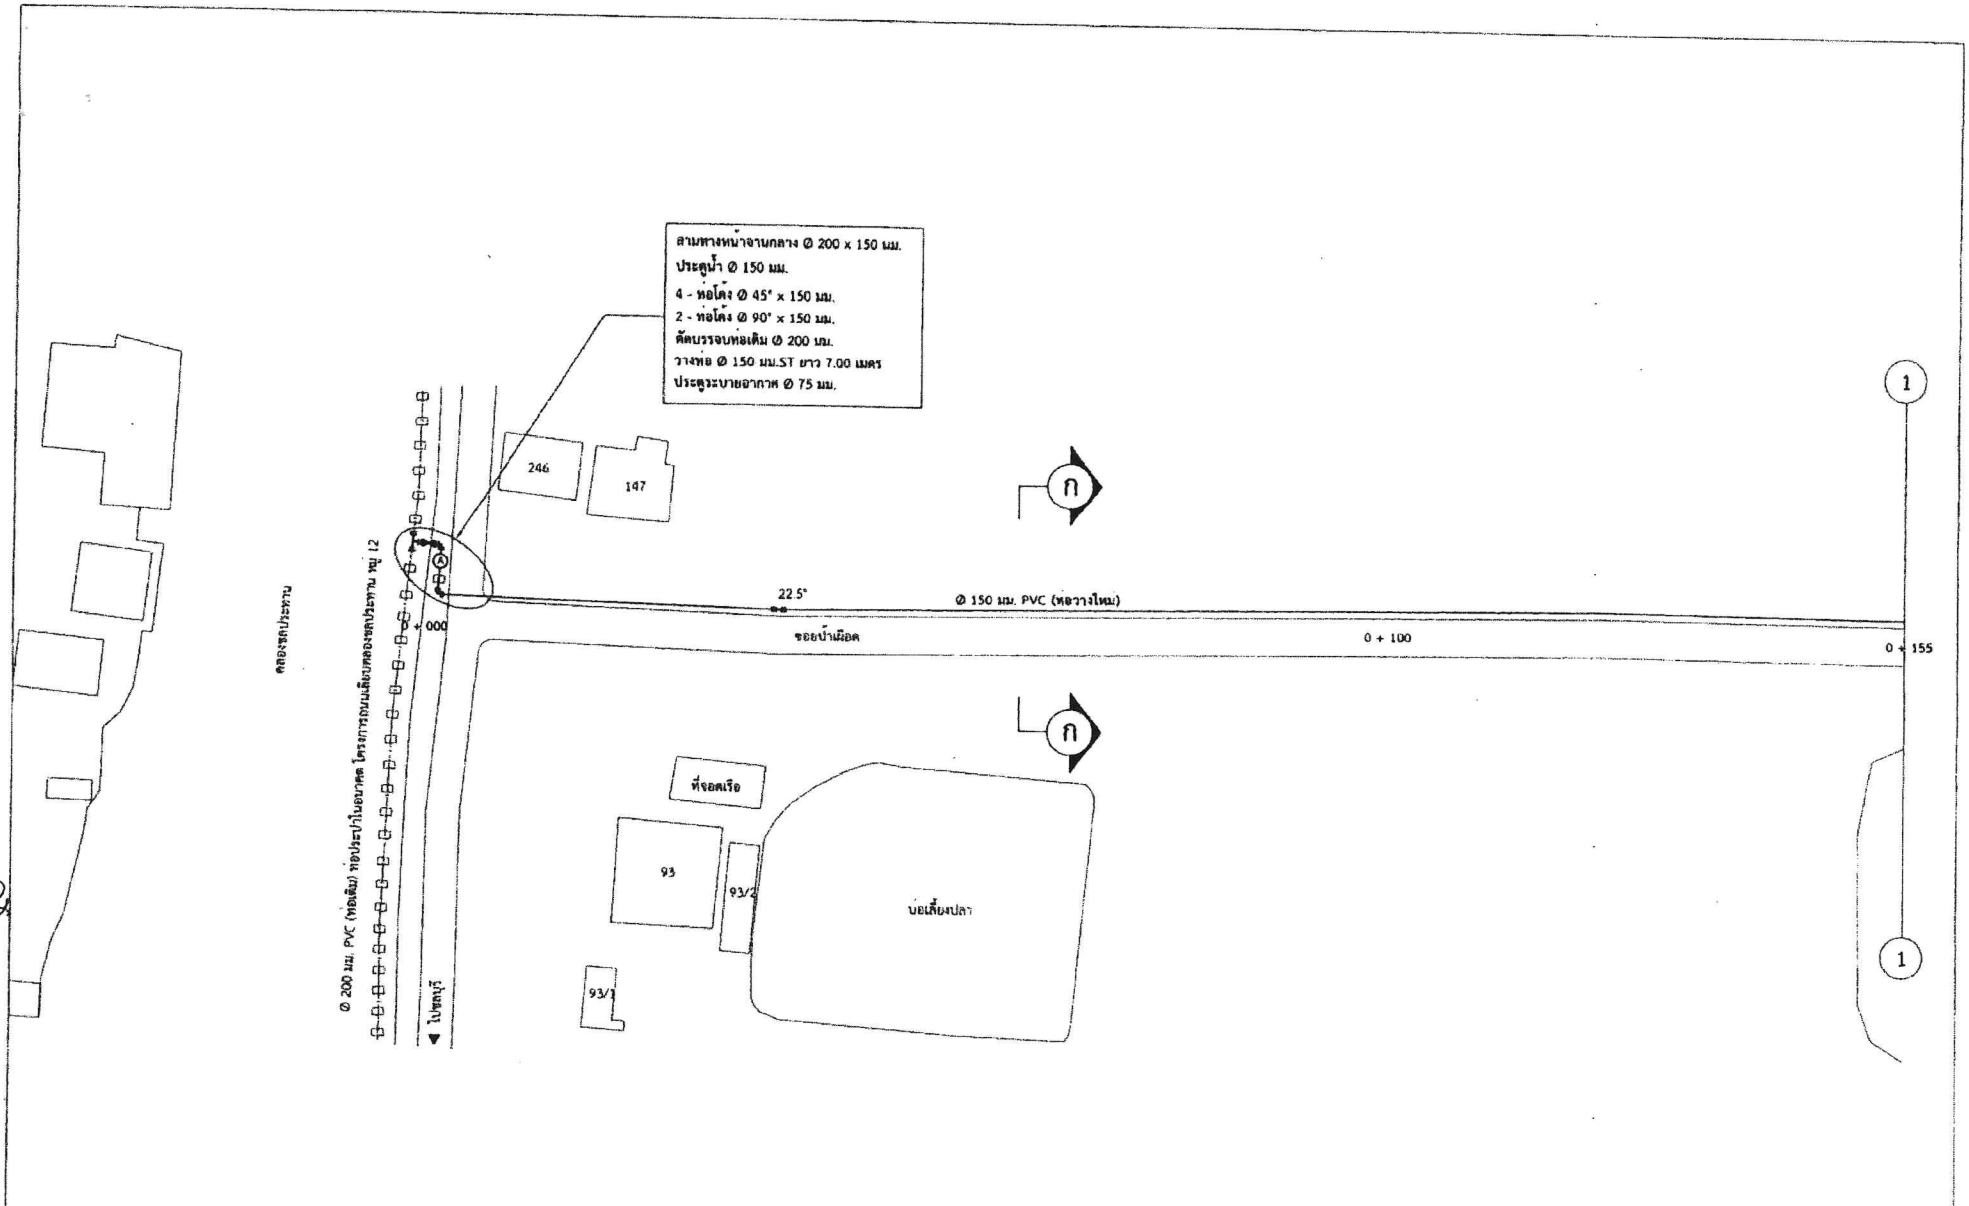



2


ma

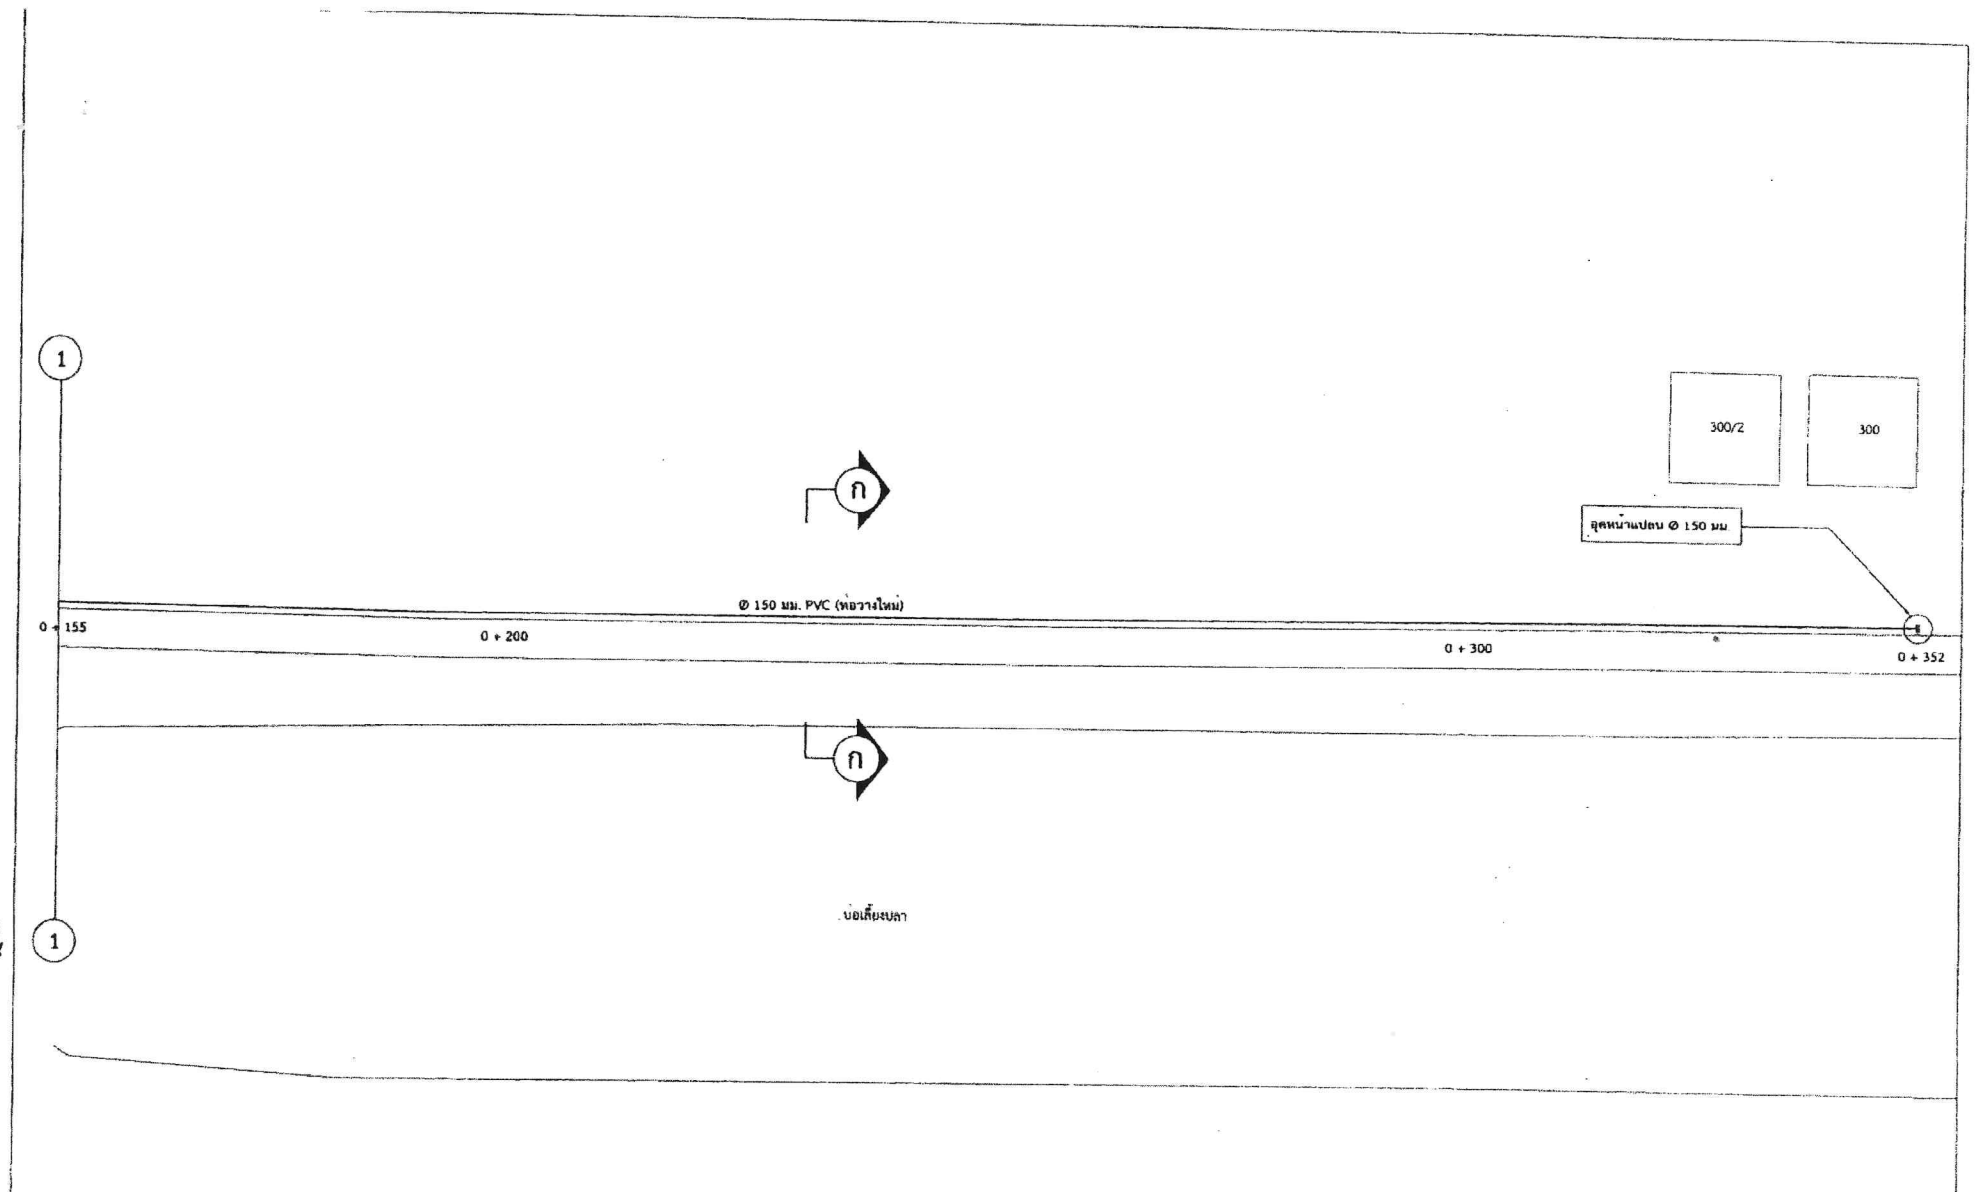

ต้นฉบับ

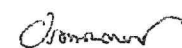
ต้นฉบับ

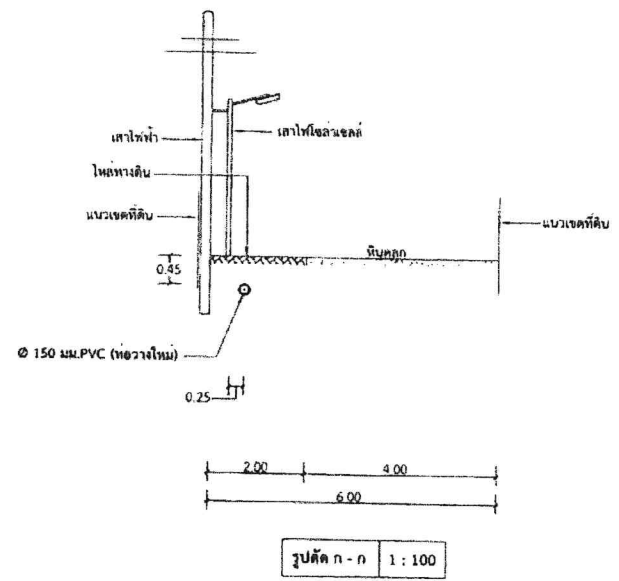

การประปานครหลวง
METROPOLITAN WATERWORKS AUTHORITY
สำนักงานการประปานครหลวง




5176

ที่ สป ๗๒๒๐๓/๗๒๒

๗๐๗ ถนนป่านวิถี สป ๑๐๕๕๐

๑๕ มิถุนายน ๒๕๖๘

เรื่อง ขออนุญาตวางท่อประปา บริเวณ ขอยป่าเผือด หมู่ ๑๒

เรียน ผู้จัดการ สำนักงานประปาสาขาสมุทรปราการ

อ้างถึง หนังสือสำนักงานประปาสาขาสมุทรปราการ ที่ มท ๕๔๔๐-๑-๓/๑๓๐๗๐ ลงวันที่ ๒๔ เมษายน ๒๕๖๘

ตามที่ สำนักงานประปาสาขาสมุทรปราการ ได้ดำเนินการสำรวจและออกแบบงานวางท่อประปา เพื่อขยายเขตประปา ในพื้นที่ที่ยังไม่มีน้ำประปาในการอุปโภค-บริโภค บริเวณ ขอยป่าเผือด หมู่ ๑๒ ตำบลคลองदान อำเภอบางบ่อ จังหวัดสมุทรปราการ ในการดำเนินการดังกล่าวจะวางท่อประปาขนาดเส้นผ่านศูนย์กลาง ๑๕๐ มิลลิเมตร รายละเอียดตามแบบแปลนที่จัดส่งมาด้วยแล้ว นั้น

องค์การบริหารส่วนตำบลคลองदान พิจารณาแล้วอนุญาตในการดำเนินการวางท่อประปา และหลังจากที่ท่านได้ดำเนินการแล้วเสร็จ ขอให้จัดซ่อมบริเวณสถานที่ดำเนินการให้อยู่ในสภาพเรียบร้อยตามเดิม แล้วแจ้งองค์การบริหารส่วนตำบลคลองदानตรวจสอบต่อไป

จึงเรียนมาเพื่อโปรดทราบ

ขอแสดงความนับถือ

นายสมฤทธิ์ จันทร์
[Signature]
☒ เสร็จเรียบร้อย

(นายสมฤทธิ์ จันทร์)

นายกองค์การบริหารส่วนตำบลคลองदान

[Signature]
นายกคิตติ์ อุดมกมลวิบูลย์
ผอ.การ.สป.

สืบ ๗๒๐.๗๒๒-๑

☒ ไม่ติดทราบ☒ เสร็จเรียบร้อย

กองช่าง

โทร.๐-๒๗๐๗-๕๗๒๘-๔ ต่อ ๑๔

โทรสาร. ๐-๒๗๐๗-๕๗๒๖

[Signature]
(นายประชา เลิศเจริญฤกษ์)
ผอ.ส.ก. ๒๓๖๘

[Signature]